

04006731609990008

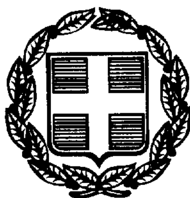

6467

ΕΦΗΜΕΡΙΣ ΤΗΣ ΚΥΒΕΡΝΗΣΕΩΣ

ΤΗΣ ΕΛΛΗΝΙΚΗΣ ΔΗΜΟΚΡΑΤΙΑΣ

ΤΕΥΧΟΣ ΤΕΤΑΡΤΟ — Αρ. Φύλλου 673

16 Σεπτεμβρίου 1999

ΠΕΡΙΕΧΟΜΕΝΑ

ΔΙΑΤΑΓΜΑΤΑ

ΔΙΑΤΑΓΜΑΤΑ

(1)

Τροποποίηση του εγκεκριμένου ρυμοτομικού σχεδίου του δήμου Αθηναίων (ν. Αττικής) στο Ο.Τ.94 περιοχή 95 και τροποποίηση προκηπίου.

**Ο ΠΡΟΕΔΡΟΣ
ΤΗΣ ΕΛΛΗΝΙΚΗΣ ΔΗΜΟΚΡΑΤΙΑΣ**

Έχοντας υπόψη :

1. Τις διατάξεις των άρθρων 3, 9 και 70 του ν.δ/τος της 17.7.1923 «περί σχεδίων πόλεων κλπ» (Α'228)'όπως μεταγενέστερα τροποποιήθηκαν και συμπληρώθηκαν.

2. Τις διατάξεις του άρθρου 29Α του ν.1558/1985 «Κυβέρνηση και Κυβερνητικά όργανα» (Α'137) που προστέθηκε με το άρθρο 27 του Ν.2081/1992 (Α'154) και αντικαταστάθηκε με την παραγρ.2α του άρθρου 1 του Ν.2169/1997 (Α' 38).

3. Τις διατάξεις του άρθρου 99 (παρ.3) του ν.1892/1990 «Για τον εκσυγχρονισμό και την ανάπτυξη και άλλες διατάξεις (Α'101), που αντικαταστάθηκε με την παρ.2 του άρθρου 7 του ν.2052/1992 «Μέτρα για την αντιμετώπιση του νέφους και πολεοδομικές ρυθμίσεις» (Α'94).

4. Την 1686/1998 γνωμοδότηση του δημοτικού συμβουλίου Αθηνών.

5. Την 251/1998 γνωμοδότηση του Κεντρικού Συμβουλίου Χωροταξίας, Οικισμού και Περιβάλλοντος.

6. Το γεγονός ότι από τις κανονιστικές διατάξεις του διατάγματος αυτού δεν προκαλείται δαπάνη σε βάρος του κρατικού προϋπολογισμού και του οικείου Ο.Τ.Α.

7. Την 227/1999 γνωμοδότηση του Συμβουλίου της Επικρατείας με πρόταση του Υπουργού Περιβάλλοντος Χωροταξίας, αποφασίζουμε:

Άρθρο 1

Εγκρίνεται η τροποποίηση του εγκεκριμένου ρυμοτομικού σχεδίου Αθηνών (ν. Αττικής) στο Ο.Τ.94 περιοχή 95 με την κατάργηση αδιεξόδου τμήματος οδού και την μετατόπιση ρυμοτομικών και οικοδομικών γραμμών προς την πλευρά της οδού Αχαρνών, όπως οι ρυθμίσεις αυτές φαίνονται στο σχετικό πρωτότυπο διάγραμμα σε κλίμακα 1:500 που θεωρήθηκε από τον Προϊστάμενο της Δ/νσης Τοπογραφικών Εφαρμογών με την 19000/1999 πράξη του και που αντίτυπό του σε φωτοσμίκρυνση δημοσιεύεται με το παρόν διάταγμα.

Άρθρο 2

Καταργείται το προβλεπόμενο από το εγκεκριμένο ρυμοτομικό σχέδιο της περιοχής προκήπιο και επιβάλλεται νέο πλάτους 6.00 μ., όπως φαίνεται στο διάγραμμα του άρθρου 1.

Άρθρο 3

Η ισχύς του παρόντος διατάγματος αρχίζει από την δημοσίευσή του στην Εφημερίδα της Κυβερνήσεως.


Στον Υπουργό Περιβάλλοντος, Χωροταξίας και Δημοσίων Έργων αναθέτουμε τη δημοσίευση και εκτέλεση του παρόντος διατάγματος.

Αθήνα, 24 Αυγούστου 1999.

Ο ΠΡΟΕΔΡΟΣ ΤΗΣ ΔΗΜΟΚΡΑΤΙΑΣ
ΚΩΝΣΤΑΝΤΙΝΟΣ ΣΤΕΦΑΝΟΠΟΥΛΟΣ

Ο ΥΠΟΥΡΓΟΣ
ΠΕΡΙΒΑΛΛΟΝΤΟΣ, ΧΩΡΟΤΑΞΙΑΣ ΚΑΙ ΔΗΜΟΣΙΩΝ ΕΡΓΩΝ
ΚΩΣΤΑΣ ΛΑΛΙΩΤΗΣ

(31) ΔΗΜΟΣ ΑΘΗΝΑΙΩΝ ΣΧΕΔΙΟΝ ΠΟΛΕΩΣ

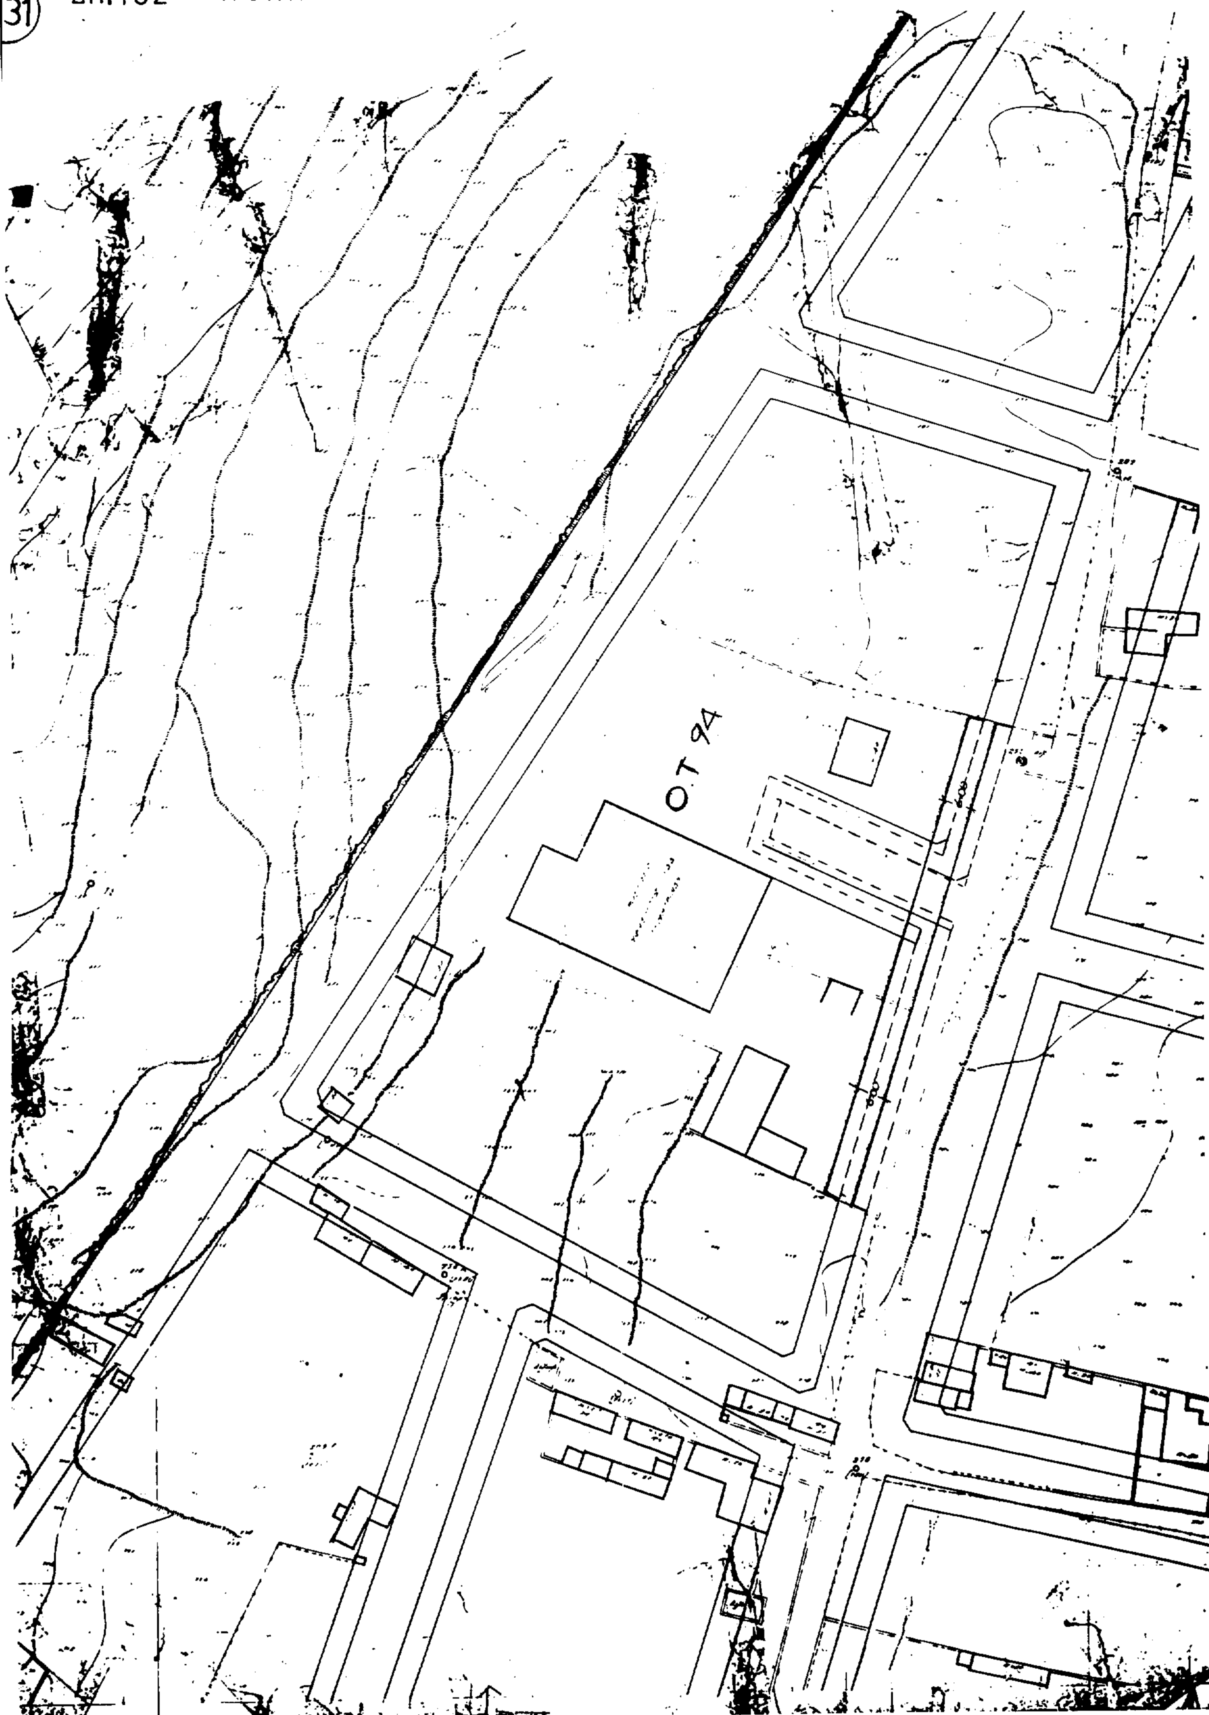

ΥΠΟΥΡΓΕΙΟ

211

1:500

ΥΠΟΥΡΓΕΙΟ
ΠΕΡΙΒΑΛΛΟΝΤΟΣ ...
ΑΡΙΘ. ΠΡΑΞΕΩΣ Γ. 19000/99
"Τροπ/σης του εγκεκριμένου ρυμοτομικού σχεδίου του δ. Αθηναίων (ν. Αττικής) στο Ο.Τ. 94 περιοχή 95 ή' τροπ/σης προκηπίου."
ΑΘΗΝΑ 10 Αυγούστου 1999
Ο Δ/ντης

Γ. ΑΠΟΣΤΟΛΑΤΟΣ

ΕΘΝΙΚΟ ΤΥΠΟΓΡΑΦΕΙΟ
Για τεχνικούς λόγους στο σχεδιάγραμμα ... δημοσιεύθηκε αυτό ...

Αρ.Φ.162/99

(2)

Τροποποίηση του εγκεκριμένου ρυμοτομικού σχεδίου του οικισμού Αδάμαντος της κοινότητας Αδάμαντος της νήσου Μήλου (Ν. Κυκλάδων) και τροποποίηση όρων δόμησης αυτού.

Ο ΠΡΟΕΔΡΟΣ
ΤΗΣ ΕΛΛΗΝΙΚΗΣ ΔΗΜΟΚΡΑΤΙΑΣ

Έχοντας υπόψη:

1. Τις διατάξεις των άρθρων 3, 9 και 70 του ν.δ/τος της 17.7.1923 «περί σχεδίων πόλεων κλπ,» (Α'228) όπως μεταγενέστερα τροποποιήθηκαν και συμπληρώθηκαν».

2. Τις διατάξεις του άρθρου 3 (παρ.1) του ν.2242/1994 «Πολεοδόμηση περιοχών δεύτερης κατοικίας σε Ζώνες Οικιστικού Ελέγχου, προστασία φυσικού και δομημένου περιβάλλοντος και άλλες διατάξεις» (Α'162).

3. Τις διατάξεις του άρθρου 29Α του ν. 1558/1985 «Κυβέρνηση και Κυβερνητικά όργανα» (Α'137) που προστέθηκε με το άρθρο 27 του ν. 2081/1992 (Α'154) και αντικαταστάθηκε με την παραγ.2α του άρθρου 1 του ν.2469/1997 (Α' 38).

4. Το υπ' αριθ. 86409/7641/29.7.1996 έγγραφο της Δ/νσης Πολεοδομικού Σχεδιασμού προς την κοινότητα Αδάμαντος για την τήρηση της νόμιμης διαδικασίας και ότι η προθεσμία του άρθρου 38 (παρ.3) του π.δ/τος 410/95 «κωδικοποίηση σε ενιαίο κείμενο νόμου με τίτλο «Δημοτικός και Κοινοτικός Κώδικας» των ισχυουσών διατάξεων του δημοτικού και κοινοτικού κώδικα όπως τροποποιήθηκαν και συμπληρώθηκαν» (Α'231), πέρασε άπρακτη.

5. Την 72/1993 απόφαση του Συμβουλίου της Επικρατείας.

6. Την 35/συν7η/24.8.95 γνωμοδότηση του Συμβουλίου Χωροταξίας Οικισμού και Περιβάλλοντος Ν. Κυκλάδων.

7. Την 465/96 γνωμοδότηση του Κεντρικού Συμβουλίου Χωροταξίας Οικισμού και Περιβάλλοντος.

8. Το γεγονός ότι από τις κανονιστικές διατάξεις αυτού του διατάγματος δεν προκαλείται δαπάνη σε βάρος του κρατικού προϋπολογισμού και του οικείου Ο.Τ.Α.

9. Την 167/1999 γνωμοδότηση του Συμβουλίου της Επικρατείας με πρόταση του Υπουργού Περιβάλλοντος, Χωροταξίας και Δημοσίων Έργων, αποφασίζουμε:

Άρθρο 1

Εγκρίνεται η τροποποίηση του εγκεκριμένου ρυμοτομικού σχεδίου του οικισμού Αδάμαντος της κοινότητας Αδάμαντος της νήσου Μήλου (Ν. Κυκλάδων) και ειδικότερα στην περιοχή με στοιχεία κ,Ε,Ζ,Η,α1,α2,α3,α4,α5,α6,κ με τη μετατόπιση οικοδομικών γραμμών, μετατροπή κοινοχρήστου χώρου σε οικοδομήσιμο και οικοδομήσιμου σε κοινόχρηστο όπως οι ρυθμίσεις αυτές φαίνονται στο σχετικό πρωτότυπο διάγραμμα σε κλίμακα 1:2000, που θεωρήθηκε από τον Προϊστάμενο της Διεύθυνσης Τοπογραφικών Εφαρμογών με την 18142/1999 πράξη του και που αντίτυπό του σε φωτοσμίκρυνση δημοσιεύεται με το παρόν διάταγμα.

Άρθρο 2

1. Τροποποιείται ο συντελεστής δόμησης που καθορίσθηκε με το από 5-9-1969 π.δ/γμα «περί τροποποιήσεως και επεκτάσεως του ρυμοτομικού σχεδίου Αδάμαντος Μήλου και καθορισμού των όρων και περιορισμών δομήσεως των οικοπέδων αυτού» (Δ'195) από τρία (3) σε δύο και ένα δέκατο (2,1).

2. Επιβάλλεται προκήπιο μεταβλητού πλάτους από μηδέν (Ο) μέχρις οκτώ μέτρα και εβδομήντα εκατοστά (8,70) όπως φαίνεται στο ως άνω διάγραμμα.

Άρθρο 3


Η ισχύς του παρόντος διατάγματος αρχίζει από τη δημοσίευσή του στην Εφημερίδα της Κυβερνήσεως.


Στον Υπουργό Περιβάλλοντος, Χωροταξίας και Δημοσίων Έργων αναθέτουμε την δημοσίευση και εκτέλεση του παρόντος διατάγματος.

Αθήνα, 24 Αυγούστου 1999

Ο ΠΡΟΕΔΡΟΣ ΤΗΣ ΔΗΜΟΚΡΑΤΙΑΣ
ΚΩΝΣΤΑΝΤΙΝΟΣ ΣΤΕΦΑΝΟΠΟΥΛΟΣ

Ο ΥΠΟΥΡΓΟΣ
ΠΕΡΙΒΑΛΛΟΝΤΟΣ, ΧΩΡΟΤΑΞΙΑΣ ΚΑΙ ΔΗΜΟΣΙΩΝ ΕΡΓΩΝ
ΚΩΣΤΑΣ ΛΑΛΙΩΤΗΣ

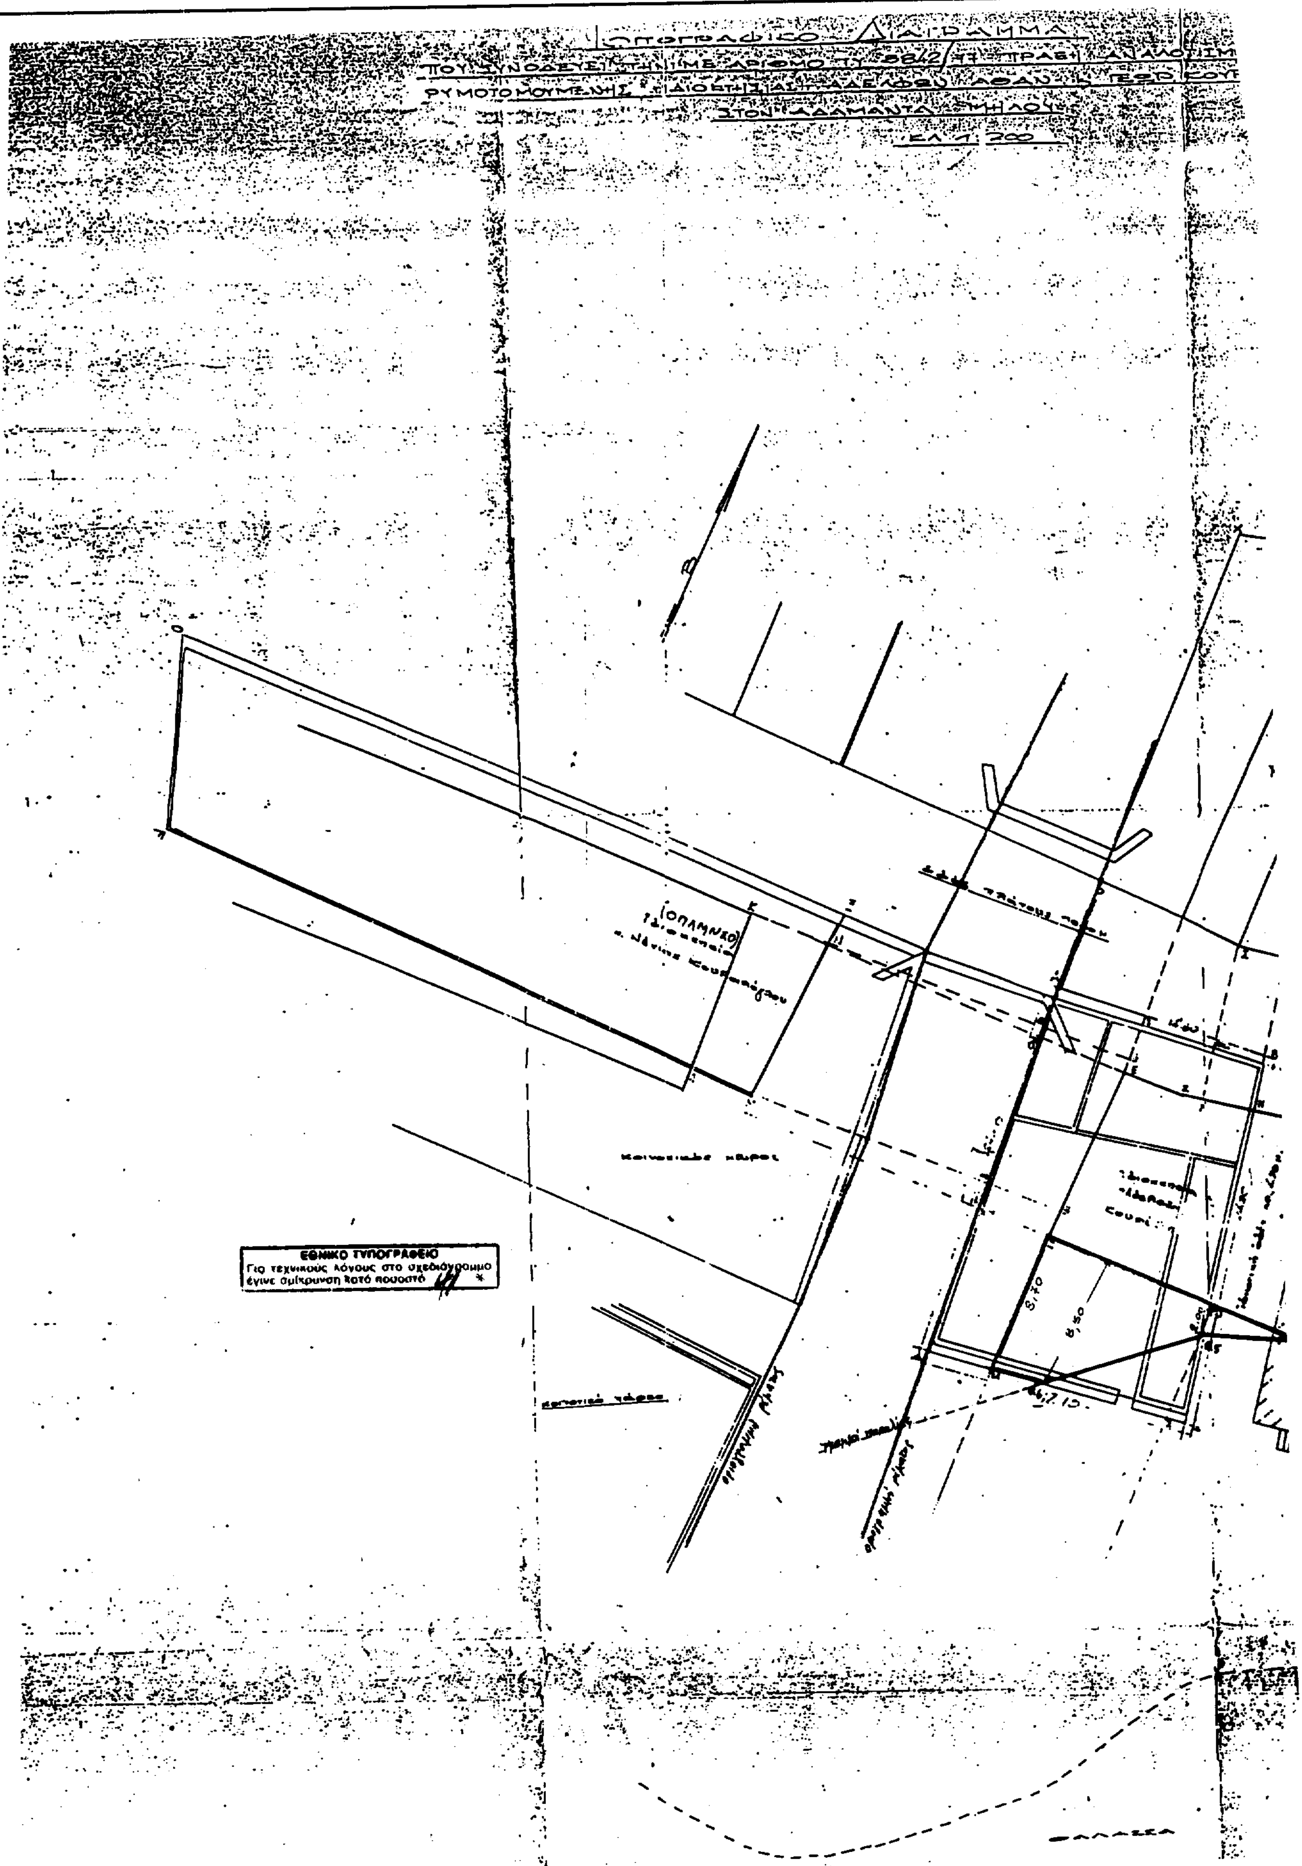
ΕΘΝΙΚΟ ΤΥΠΟΓΡΑΦΕΙΟ
Για τεχνικούς λόγους στο σχεδιάγραμμα έγινε σμίκρυνση κατά ποσοστό %

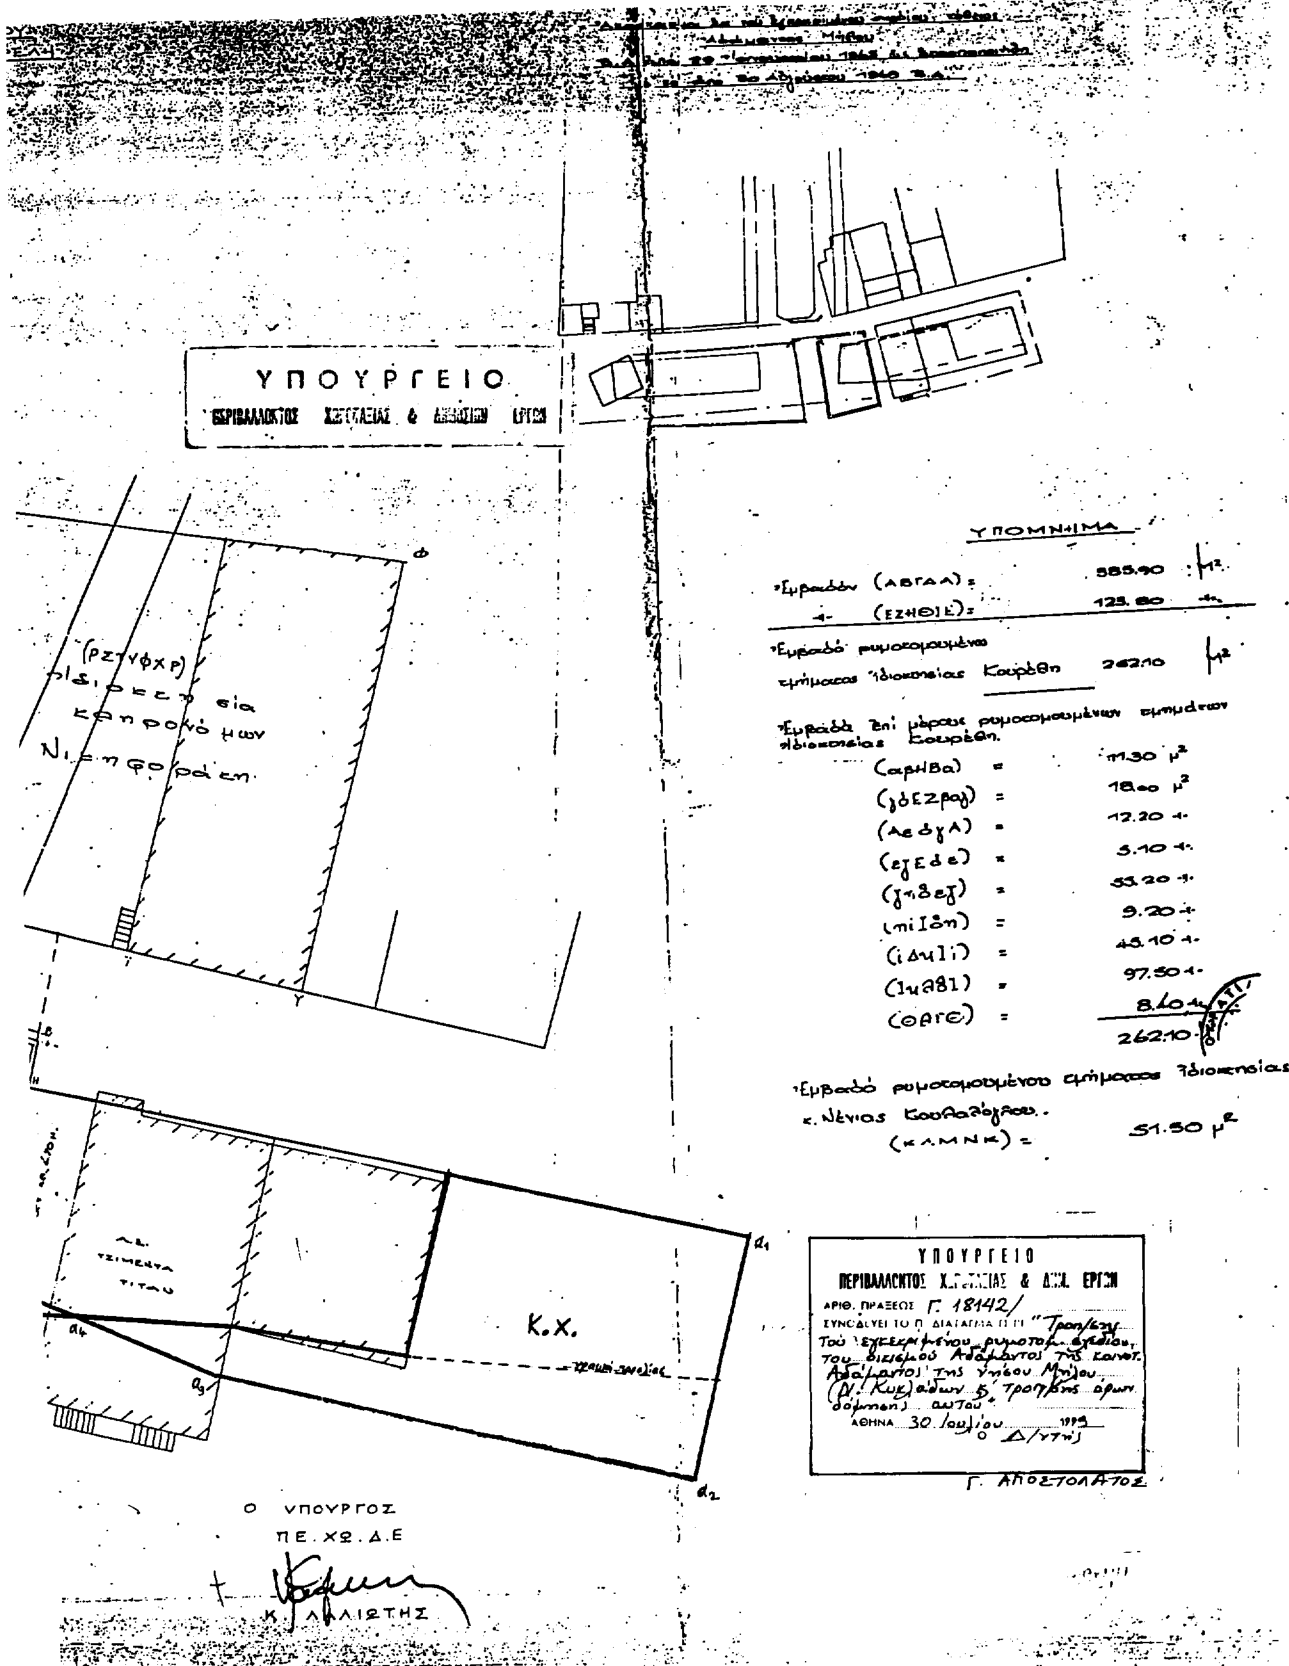

Αρ. Φ. 166/99
Εχ. 1

(3)

Τροποποίηση όρων δόμησης χώρων σχολείου και Γυμνασίου, που βρίσκονται εντός του ρυμοτομικού σχεδίου δήμου Βριλησσίων (ν. Αττικής).

Ο ΠΡΟΕΔΡΟΣ ΤΗΣ ΕΛΛΗΝΙΚΗΣ ΔΗΜΟΚΡΑΤΙΑΣ

Έχοντας υπόψη:

1. Τις διατάξεις του άρθρου 9 του ν.δ/τος της 17.7.1923 «Περί σχεδίου πόλεων κλπ.» (Α'228),που μεταγενέστερα τροποποιήθηκε και συμπληρώθηκε,

2. Τις διατάξεις του άρθρου 99 (παρ.3) του ν.1892/1990 «Για τον εκσυγχρονισμό και την ανάπτυξη και άλλες διατάξεις» (Α' 101), όπως αντικαταστάθηκε με την παρ. 2 του άρθρου 7 του ν. 2052/1992 «Μέτρα για την αντιμετώπιση του νέφους και πολεοδομικές ρυθμίσεις» (Α' 94).

3. Τις διατάξεις των άρθρων 7 και 9 του ν. 1577/1985 «Γενικός Οικοδομικός Κανονισμός» (Α'210), όπως τροποποιήθηκαν με το άρθρο 13 (παρ. 1 και 3) του ν. 1547/1986 «Οργανισμός Κτηματολογίου και Χαρτογραφήσεων Ελλάδας (ΟΚΧΕ) και άλλες σχετικές διατάξεις» (Α'141) και το άρθρο 1 (παρ. 4) του ν. 1772/1988 «Τροποποίηση διατάξεων του ν. 1577/1985 «ΓΟΚ» και άλλες σχετικές διατάξεις» (Α' 91).

4. Τις διατάξεις του άρθρου 29Α του ν. 1558/1985, «Κυβέρνηση και Κυβερνητικά Όργανα» (Α'137) που προστέθηκε με το άρθρο 27 του ν. 2081/1992 (Α'154) και αντικαταστάθηκε με την παραγρ. 2α του άρθρου 1 του ν.2469/1997 (Α'38).

5. Την 232/1997 απόφαση του δημοτικού συμβουλίου του δήμου Βριλησσίων.

6. Την 292/1998 γνωμοδότηση του Κεντρικού Συμβουλίου Χωροταξίας, Οικισμού και Περιβάλλοντος.

7. Το γεγονός ότι από τις κανονιστικές διατάξεις αυτού του διατάγματος δεν προκαλείται δαπάνη σε βάρος του Κρατικού Προϋπολογισμού και των οικείων Ο.Τ.Α.

8. Την 240/1999 γνωμοδότηση του Συμβουλίου της Επικρατείας με πρόταση του Υπουργού Περιβάλλοντος, Χωροταξίας και Δημοσίων Έργων, αποφασίζουμε:

Άρθρο 1

1. Τροποποιείται ο συντελεστής δόμησης του χώρου σχολείου, που καθορίσθηκε με την Γ.7275/702/18.3.1978 (Δ'212) απόφαση του Υφυπουργού Δημοσίων Έργων και βρίσκεται στο 27-28 οικοδομικό τετράγωνο του ρυμοτομικού σχεδίου δήμου Βριλησσίων (ν. Αττικής), καθώς επίσης και το μέγιστο επιτρεπόμενο ύψος των κτιρίων αυτού και ορίζονται ως εξής:

Α) Συντελεστής δόμησης: 0,4.

Β) Μέγιστο επιτρεπόμενο ύψος κτιρίων: Δέκα (10) μέτρα.

2. Τροποποιείται ο συντελεστής δόμησης του χώρου Γυμνασίου, που καθορίσθηκε με το από 11.8.1987 (Δ'859) π.δ/γμα και βρίσκεται στο Γ 286 (437) οικοδομικό τετράγωνο του ρυμοτομικού σχεδίου δήμου Βριλησσίων (ν. Αττικής) και ορίζεται σε 0,65.

Άρθρο 2

Η ισχύς του παρόντος διατάγματος αρχίζει από τη δημοσίευσή του στην Εφημερίδα της Κυβερνήσεως.

Στον Υπουργό Περιβάλλοντος, Χωροταξίας και Δημοσίων Έργων αναθέτουμε την δημοσίευση και εκτέλεση του παρόντος διατάγματος.

Αθήνα, 24 Αυγούστου 1999

Ο ΠΡΟΕΔΡΟΣ ΤΗΣ ΔΗΜΟΚΡΑΤΙΑΣ

ΚΩΝΣΤΑΝΤΙΝΟΣ ΣΤΕΦΑΝΟΠΟΥΛΟΣ

Ο ΥΠΟΥΡΓΟΣ ΠΕΡΙΒΑΛΛΟΝΤΟΣ, ΧΩΡΟΤΑΞΙΑΣ ΚΑΙ ΔΗΜΟΣΙΩΝ ΕΡΓΩΝ

ΚΩΣΤΑΣ ΛΑΛΙΩΤΗΣ

---

(4)

Καθορισμός χρήσεων γης και όρων και περιορισμών δόμησης στην εκτός σχεδίου περιοχή της νησίδας «Αγίου Νικολάου» Παξών (Ν. Κέρκυρας)

Ο ΠΡΟΕΔΡΟΣ ΤΗΣ ΕΛΛΗΝΙΚΗΣ ΔΗΜΟΚΡΑΤΙΑΣ

Έχοντας υπόψη:

1. Τις διατάξεις των άρθρων 9 και 11 του από 17.7.1923 Ν. Δ/τος «Περί σχεδίων πόλεων κ.λπ.» (Α' 228) όπως μεταγενέστερα τροποποιήθηκαν και συμπληρώθηκαν.

2. Τις διατάξεις των άρθρων 3 και 4 του Ν. 1577/1985 «Γενικός Οικοδομικός Κανονισμός» (Α' 210), όπως τροποποιήθηκαν με το άρθρο 1 (περ. 1 και 2) του Ν. 1772/88 (Α' 91).

3. Τις διατάξεις της παρ. 9α του άρθρου 25 του Ν. 2508/1997 «Βιώσιμη οικιστική ανάπτυξη των πόλεων και οικισμών της χώρας και άλλες διατάξεις « (Α' 124/1997).

4. Τις διατάξεις του άρθρου 29Α του Ν. 1558/1985 «Κυβέρνηση και Κυβερνητικά Όργανα» (Α' 137) που προστέθηκε με το άρθρο 27 του Ν. 2081/1992 (Α'154) και αντικαταστάθηκε με την παραγ. 2α του άρθρου 1 του Ν. 2469/1997 (Α'38).

5. Τις διατάξεις του άρθρου 1 (εδ. γ) του Π. Δ/τος 161/84 (Α' 54) «Ανακατανομή αρμοδιοτήτων του Υπουργείου Πολιτισμού και Επιστημών και Χωροταξίας Οικισμού και Περιβάλλοντος» (Α' 54).

6. Το υπ' αριθ. 15473/4334/1997 έγγραφο της Διεύθυνσης Πολεοδομικού Σχεδιασμού προς το Υπουργείο Πολιτισμού και Επιστημών και το γεγονός ότι παρήλθε άπρακτη η προθεσμία του εδ. γ' του άρθρου 1 του Π. Δ/τος 161/1984.

7. Την υπ' αριθ. 6-152/1997 απόφαση του Κοινοτικού συμβουλίου Γάϊου - Παξών (Ν. Κέρκυρας).

8. Τα υπ' αρ. πρωτ. 55310/2415/8.7.1997 και 110129/14.7.98 έγγραφα της Διεύθυνσης Περιβαλλοντικού Σχεδιασμού.

9. Το υπ' αρ. 5996/14.11.1997 έγγραφο της Διεύθυνσης Χωροταξίας.

10. Την από 31.3.1997 εισηγητική - αιτιολογική έκθεση της Διευθυνσης Πολεοδομικού Σχεδιασμού.

11. Την υπ' αριθ. 101/10.4.1997 πράξη του Κεντρικού Συμβουλίου Χωροταξίας Οικισμού και Περιβάλλοντος.

12. Την υπ' αριθ. Δ17α/03/99/Φ.2.2.1/29.10.1996 απόφαση του Πρωθυπουργού και του Υπουργού Περιβάλλοντος, Χωροταξίας και Δημοσίων Έργων «Ανάθεση αρμοδιοτήτων Υπουργού Περιβάλλοντος, Χωροταξίας και Δημοσίων Έργων στους Υφυπουργούς Χρήστο Βερελή και Θεόδωρο Κολιοπάνο» (1006/Β/4.11.1996).

13. Το γεγονός ότι από τις κανονιστικές διατάξεις αυτού του διατάγματος δεν προκαλείται δαπάνη σε βάρος του κρατικού προϋπολογισμού και του οικείου Ο.Τ.Α.

14. Την 106/1999 γνωμοδότηση του Συμβουλίου της

Επικρατείας, με πρόταση του Υφυπουργού Περιβάλλοντος Χωροταξίας και Δημοσίων Έργων, αποφασίζουμε:

Στην νησίδα Αγίου Νικολάου της κοινότητας Γάϊου Παξών Νομού Κέρκυρας, η οποία έχει χαρακτηρισθεί ως τοπίο ιδιαιτέρου κάλλους με την αριθ. ΥΑΠΑ/ΔΙΛΑΠ/Γ/17773/731/8.7.1980 απόφαση του Υπουργού Πολιτισμού και Επιστημών (ΦΕΚ 669/Β/18.7.1980), καθορίζονται οι παρακάτω μόνο όροι και περιορισμοί προστασίας.

α) Εντός των δασών και δασικών εκτάσεων απαγορεύεται κάθε άλλη χρήση πλην της χρήσεως αυτών κατά τον προορισμόν τους.

β) Στις γεωργικές εκτάσεις επιτρέπεται η γεωργική καλλιέργεια ήπιας μορφής με δυνατότητα κατασκευής μιας γεωργικής αποθήκης μεγίστου εμβαδού $6m^2$ και ύψους 2,5 μ. στο οποίο συμπεριλαμβάνεται επικλινής κεραμοσκεπής στέγη η κατασκευή της οποίας είναι υποχρεωτική.

γ) Το κατώτατο όριο κατάτμησης και αρτιότητας των ιδιοκτησιών καθορίζεται σε εκατό (100) στρέμματα.

δ) Απαγορεύεται η προσθήκη κατ' επέκταση ή καθ' ύψος στα υπάρχοντα κτίσματα καθώς και η αλλαγή χρήσης αυτών.

Επιτρέπονται μόνον οι απολύτως απαραίτητες εργασίες επισκευής των υπαρχόντων κτισμάτων, ειδικότερα δε για κατοικίες επιτρέπεται η επισκευή τους μόνο για λόγους χρήσης και υγιεινής, εφόσον υπεύθυνα τεκμαίρεται ότι αποτελούν την μοναδική μόνιμη κατοικία.

Κατ' εξαίρεση επιτρέπονται και οι εργασίες επισκευής - αποκατάστασης του ενετικού κάστρου.

ε) Απαγορεύονται οι οικοδομικές εργασίες και ο εργασίες επέμβασης επί του εδάφους και των ακτών της νησίδας, ο οποίες δύναται να συντελέσουν στην καθ' οιανδήποτε τρόπο αλλοίωση του φυσικού περιβάλλοντος αυτής, όπως είναι η κοπή δένδρων, η εκρίζωση της χαμηλής βλάστησης, η διάνοιξη οδών, πεζοδρόμων κ.λπ., η διαμόρφωση των ακτών για λόγους προσπέλασης, τοποθέτηση επιγραφών, διαφημίσων κ.λπ. εξαιρουμένων των αναγκαίων εργασιών θεμελίωσης των επιτρεπουμένων να κατασκευασθούν γεωργικών αποθηκών.

στ. Για κάθε οικοδομική εργασία ή εργασία διαμόρφωσης επί της νησίδας, απαιτείται η έκδοση σχετικής οικοδομικής άδειας από την αρμόδια πολεοδομική υπηρεσία και έγκριση των εργασιών αυτών από την Επιτροπή Πολεοδομικού και Αρχιτεκτονικού Ελέγχου (ΕΠΑΕ), η οποία δύναται να θέτει πρόσθετες προϋποθέσεις με σκοπό την αποτροπή της αλλοίωσης του φυσικού περιβάλλοντος χώρου.

Άρθρο 2

Η ισχύς του παρόντος διατάγματος αρχίζει από τη δημοσίευσή του στην Εφημερίδα της Κυβερνήσεως.

Στον Υφυπουργό Περιβάλλοντος, Χωροταξίας και Δημοσίων Έργων αναθέτουμε τη δημοσίευση και εκτέλεση του παρόντος διατάγματος.

Αθήνα, 24 Αυγούστου 1999

Ο ΠΡΟΕΔΡΟΣ ΤΗΣ ΔΗΜΟΚΡΑΤΙΑΣ

ΚΩΝΣΤΑΝΤΙΝΟΣ ΣΤΕΦΑΝΟΠΟΥΛΟΣ

Ο ΥΦΥΠΟΥΡΓΟΣ
ΠΕΡΙΒΑΛΛΟΝΤΟΣ, ΧΩΡΟΤΑΞΙΑΣ ΚΑΙ ΔΗΜΟΣΙΩΝ ΕΡΓΩΝ

ΘΕΟΔΩΡΟΣ ΚΟΛΙΟΠΑΝΟΣ

ΑΠΟ ΤΟ ΕΘΝΙΚΟ ΤΥΠΟΓΡΑΦΕΙΟ